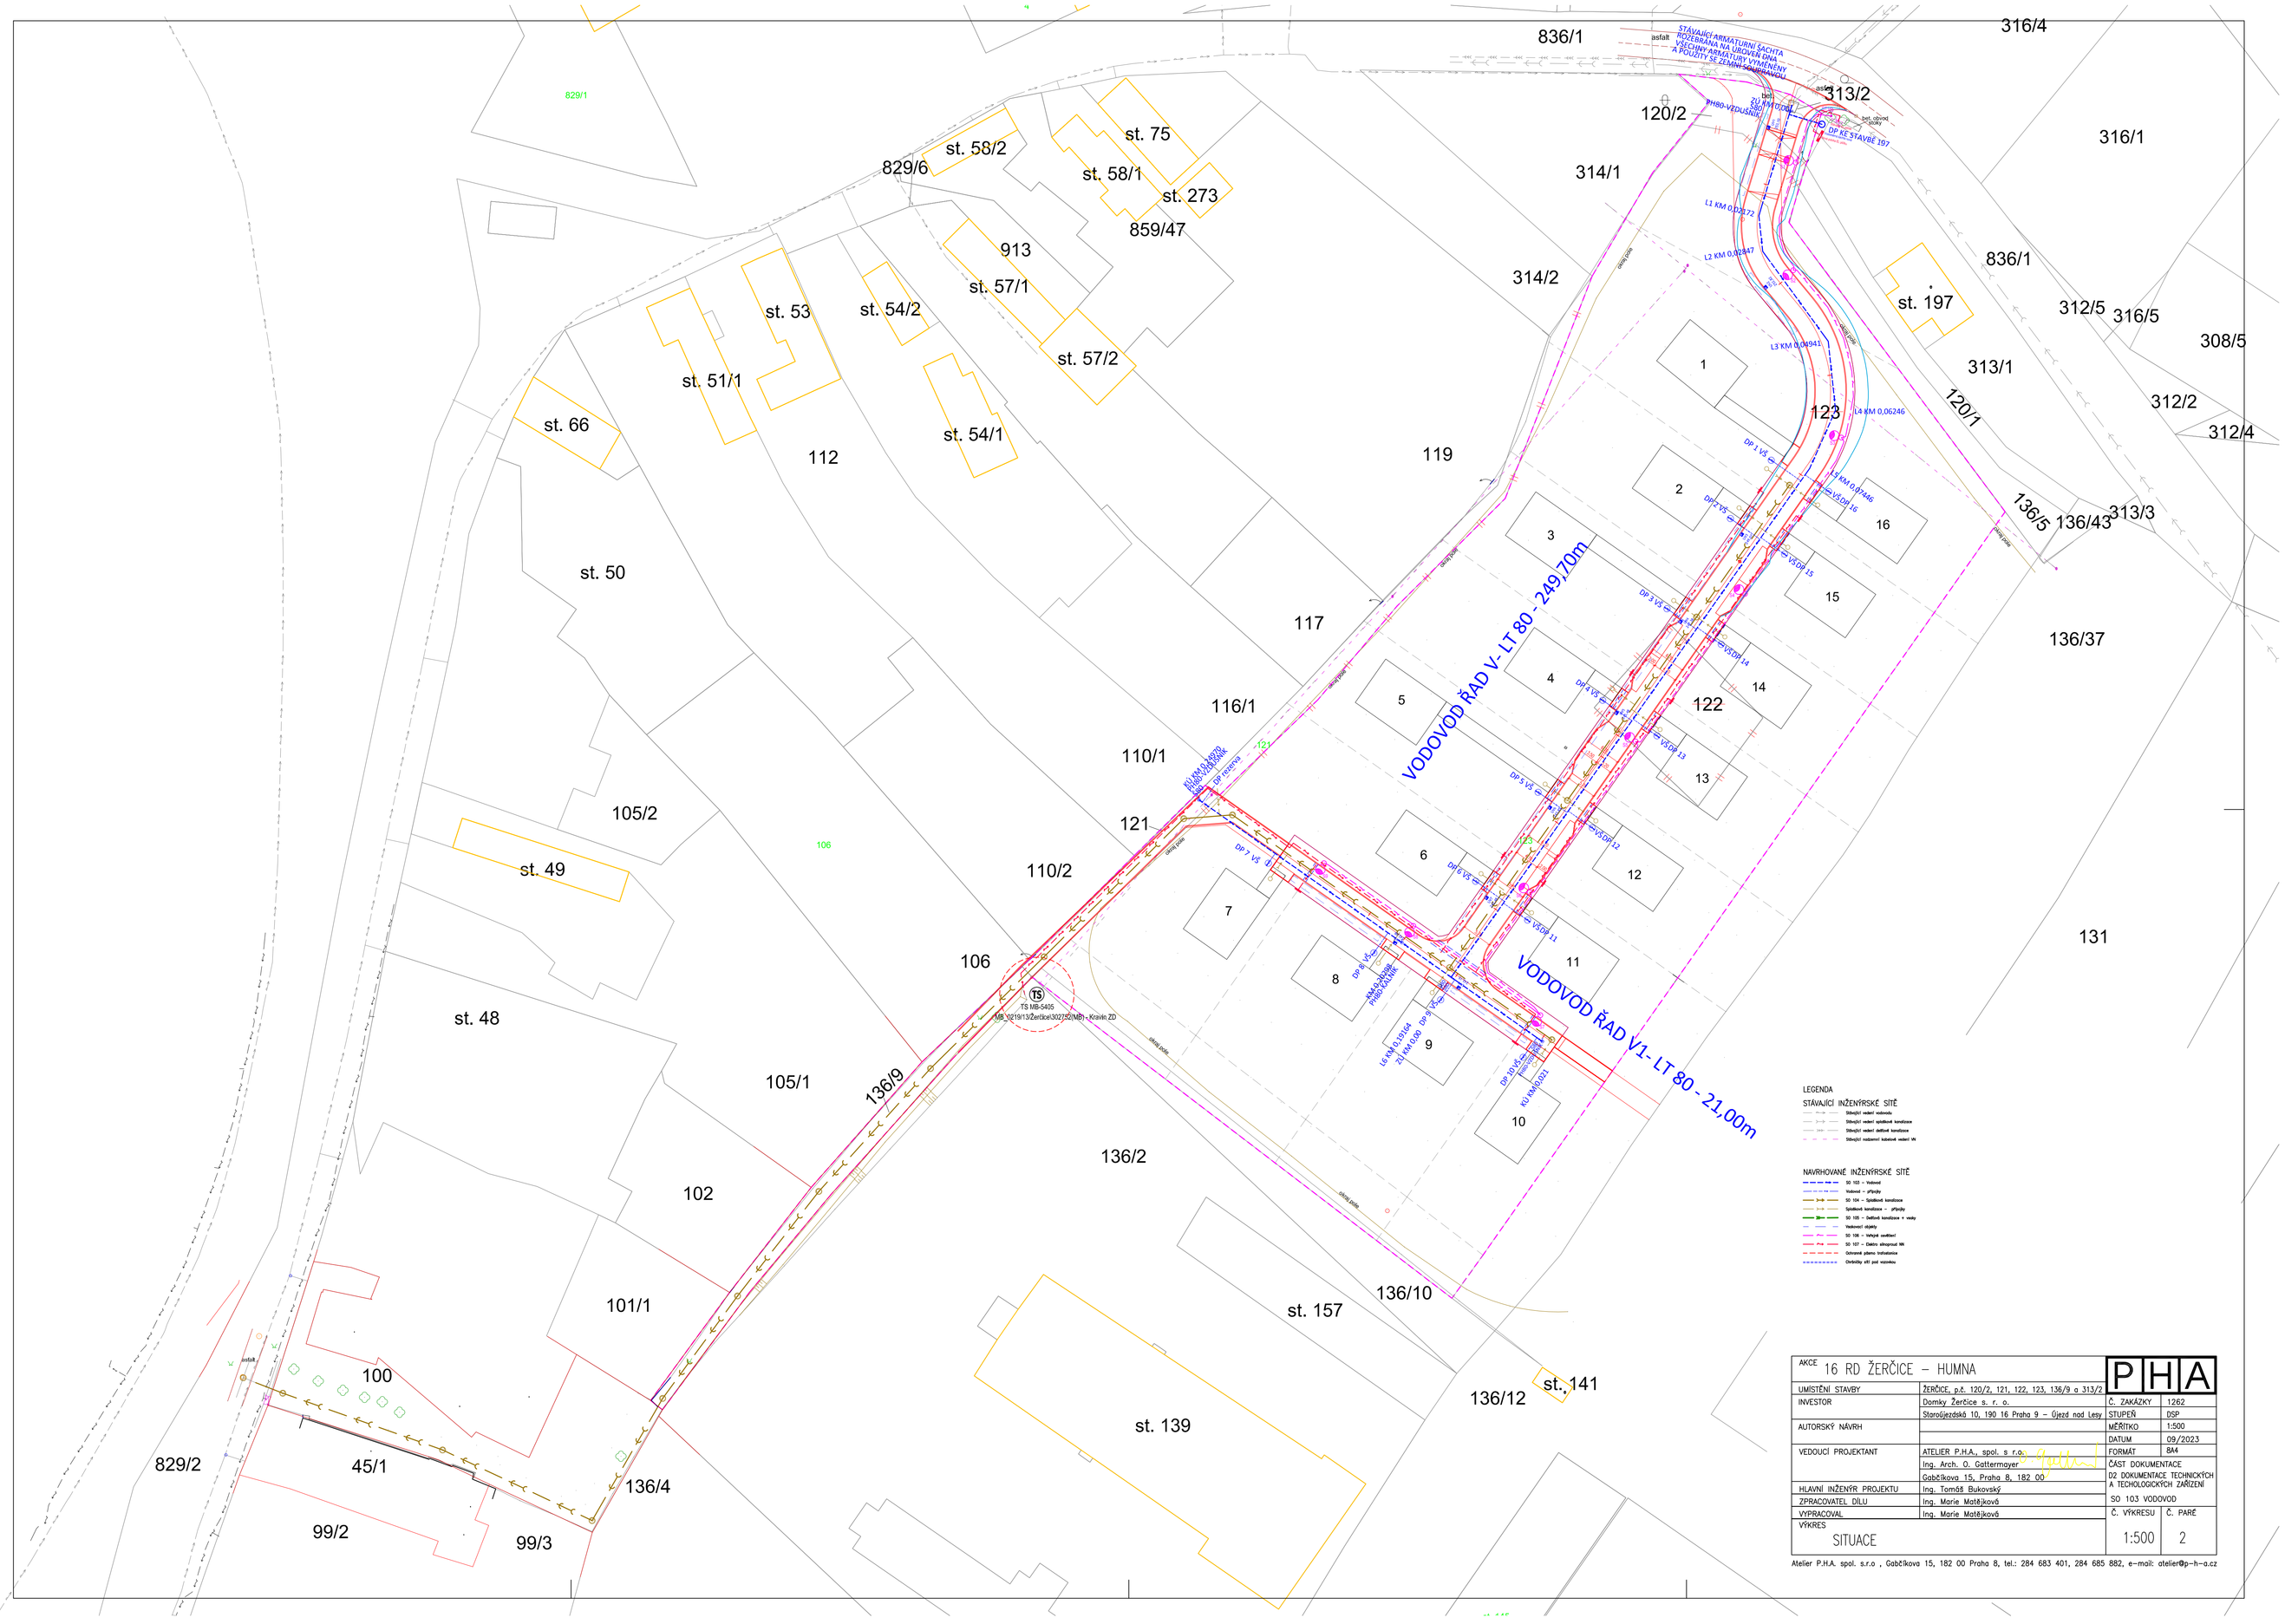

AKCE	16 RD ŽERČICE – HUMNA	P H A	
UMÍSTĚNÍ STAVBY	ŽERČICE, p.č. 120/2, 121, 122, 123, 136/9 a 313/2		
INVESTOR	Domky Žerčice s. r. o. Starožižzdská 10, 190 16 Praha 9 – Újezd nad Lesy	Č. ZAKÁZKY	1262
		STUPEŇ	DSP
AUTORSKÝ NÁVRH		MĚŘÍTKO	1:500
		DATUM	09/2023
VEDOUCÍ PROJEKTANT	ATELIER P.H.A., spol. s r.o. Ing. Arch. O. Gattermayer	FORMÁT	B4
	Gabčíkova 15, Praha 8, 182 00	ČÁST DOKUMENTACE	
HLAVNÍ INŽENÝR PROJEKTU	Ing. Tomáš Bukovský	DÍ DOKUMENTACE TECHNICKÝCH A TECHNOLOGICKÝCH ZAŘÍZENÍ	
ZPRACOVATEL DÍLU	Ing. Marie Matějková	SO 103 VODOVOD	
VYPRACOVAL	Ing. Marie Matějková	Č. VÝKRESU	Č. PARE
VÝKRES	SITUACE	1:500	2

Atelier P.H.A. spol. s.r.o , Gabčíkova 15, 182 00 Praha 8, tel.: 284 683 401, 284 685 882, e-mail: atelier@p-h-a.cz